

BOUWNUMMER 10
BLOK 2

Project:	De Horn - Rustig Water Fase 1
Opdrachtgever:	Van Rhijn Projectontwikkeling
Aannemer:	Van Rhijn Bouw
Bladomschrijving:	Voorblad
Bladnummer:	VT-10
Schaal:	
Datum:	17-09-2025

Renvooi


algemeen (indien van toepassing)

-  th
- thermostaat
-  bel
- beldrukker
-  b
- aansluitpunt boiler (loos)
- 
- aansluitpunt onbedraad
- 
- enkele wandcontactdoos
-  ak
- aansluitpunt afzuigkap
-  kt
- aansluitpunt kooktoestel
-  kk
- aansluitpunt koelkast
-  o
- aansluitpunt oven
-  vw
- aansluitpunt vaatwasser
-  mv
- aansluitpunt mech. ventilatieunit
-  wm
- aansluitpunt wasmachine
-  wd
- aansluitpunt wasdroger (optie)
-  wp
- aansluitpunt warmtepomp


- 
- dubbele wandcontactdoos
- 
- enkelpolige schakelaar
- 
- dubbelpolige schakelaar
- 
- wisselschakelaar
- 
- kruisschakelaar
- 
- schel
-  oo2
- schakelaar tbv. mv-unit
- 
- lichtpunt aan plafond
- 
- lichtpunt aan wand
- 
- lichtpunt buiten
- 
- armatuur buiten
-  ss
- armatuur buiten schemer
- 
- toevoerpunt mech. vent.
- 
- afzuigpunt mech. vent.

-  +
- warm en koud waterkraan
-  RM
- rookmelder
-  hwa
- hemelwaterafvoer
- 
- cv-verdeler
- 
- vloerverwarming
- 
- radiator
-  E
- electrische handdoek radiator
-  wm
- wm - opstelplaats wasmachine
-  kt
- kt - opstelplaats kooktoestel
-  kk
- kk - opstelplaats koelkast
-  wtw
- mechanische ventilatie unit
-  wp
- warmtepomp met boiler


Project:	De Horn - Rustig Water Fase 1
Opdrachtgever:	Van Rhijn Projectontwikkeling
Aannemer:	Van Rhijn Bouw
Bladomschrijving:	Renvooi
Bladnummer:	VT-00-05
Schaal:	1:50
Datum:	17-09-2025

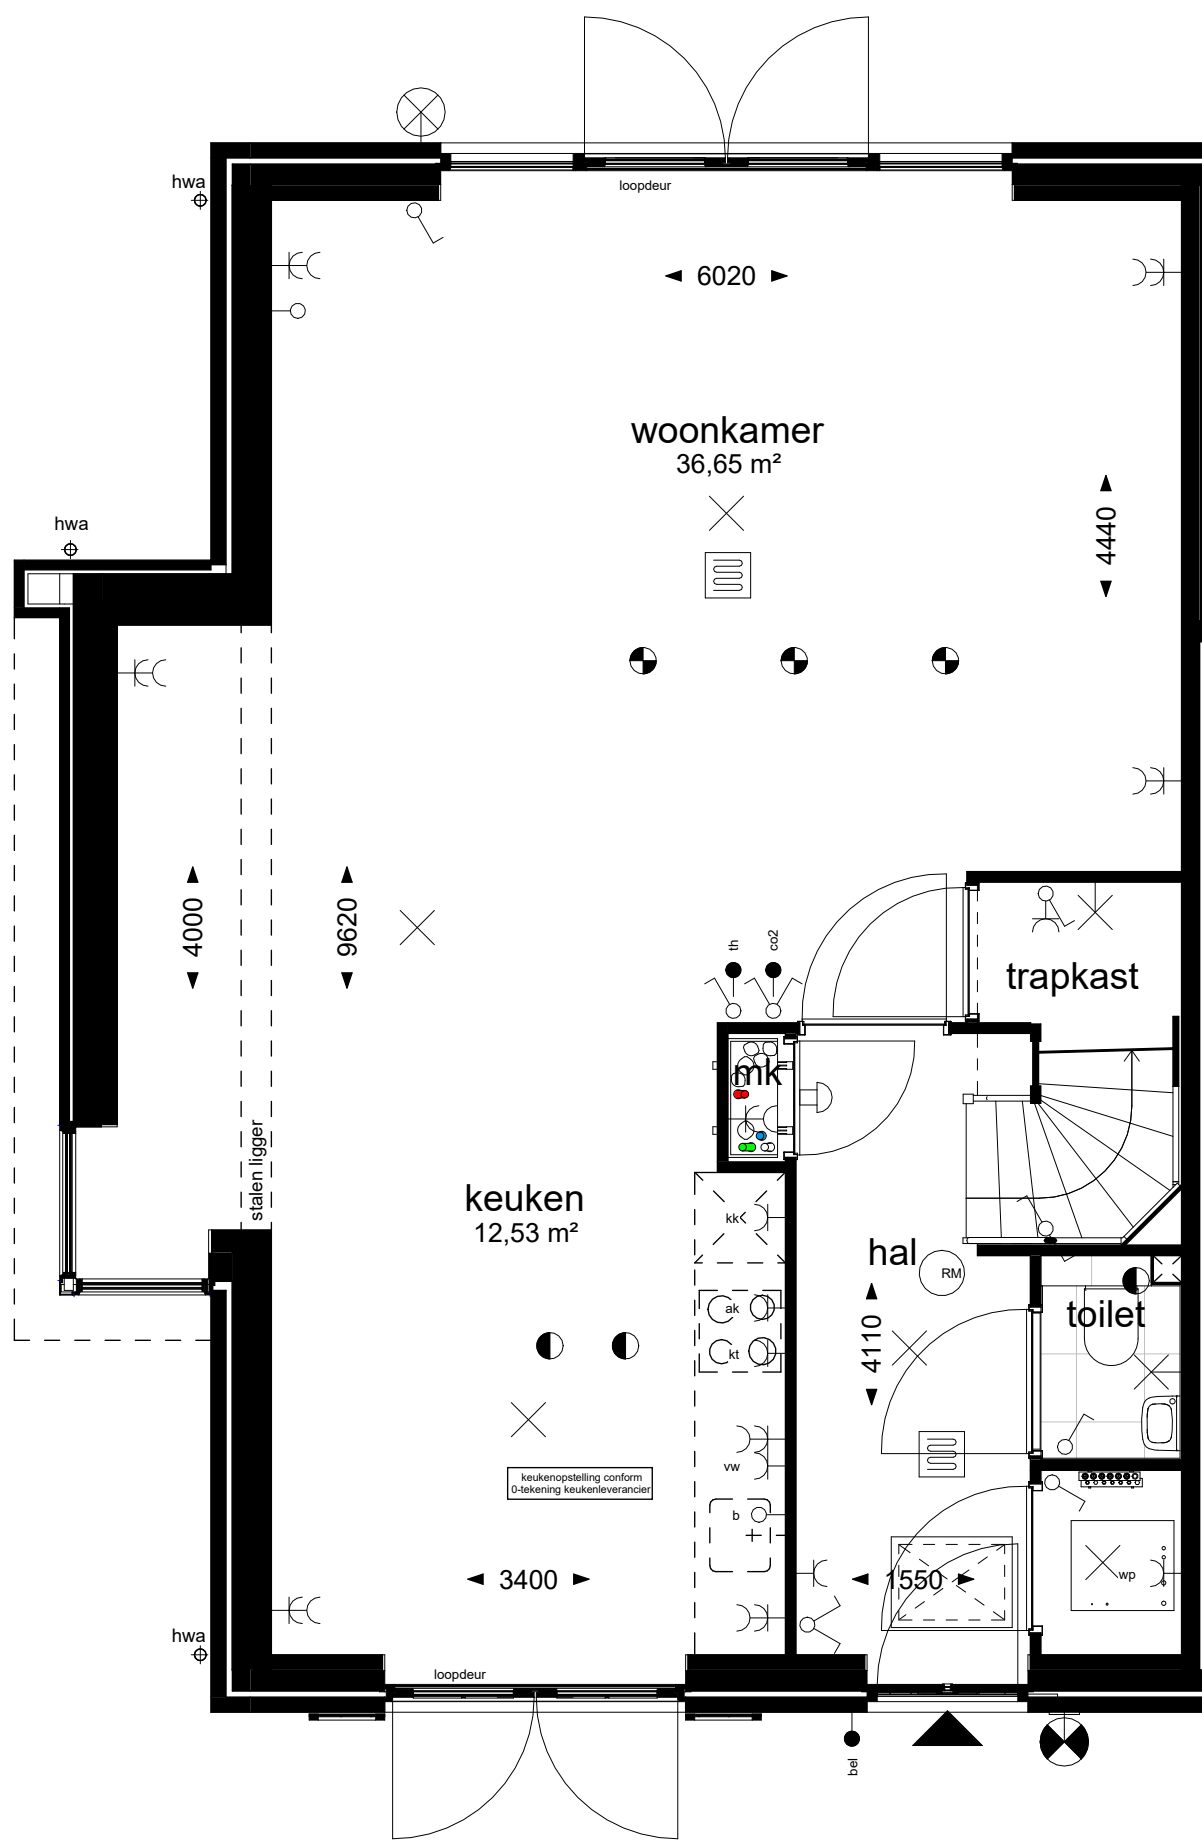

Project:	De Horn - Rustig Water Fase 1
Opdrachtgever:	Van Rhijn Projectontwikkeling
Aannemer:	Van Rhijn Bouw
Bladomschrijving:	Plattegrond beganegrond
Bladnummer:	VT-10-01
Schaal:	1:50
Datum:	17-09-2025

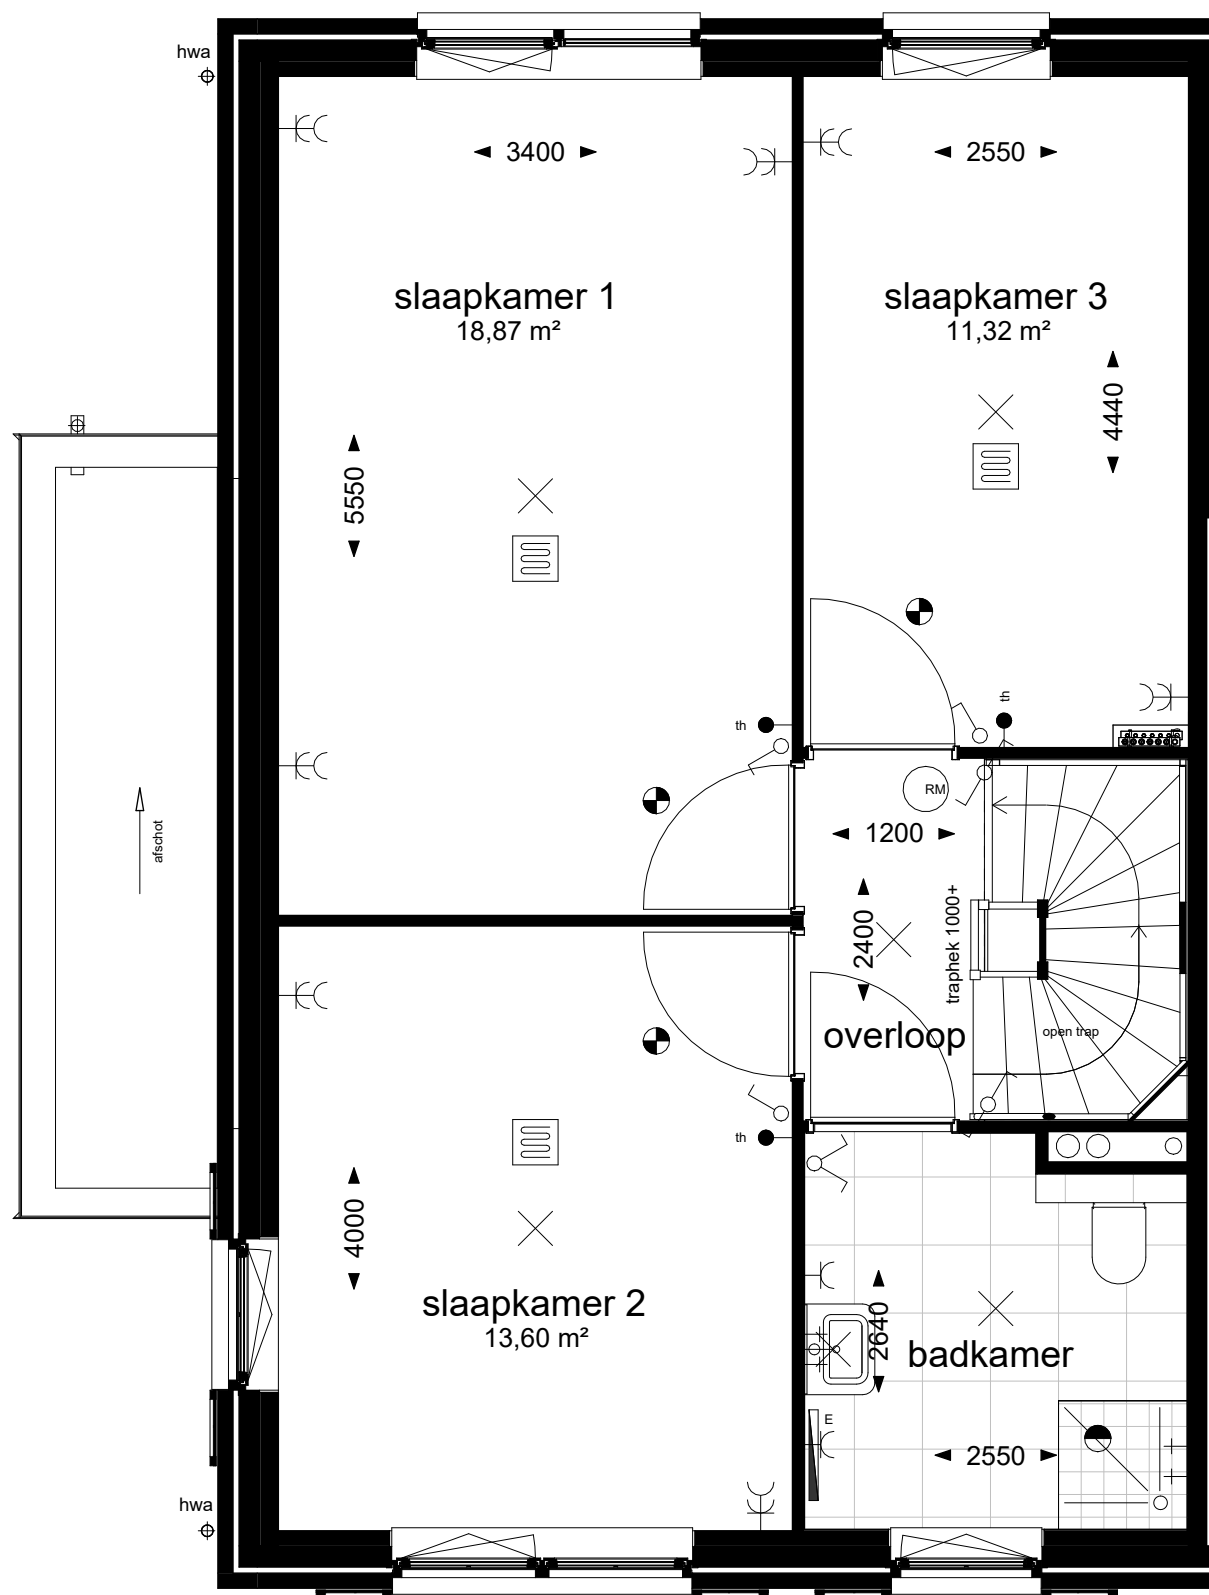

Project:	De Horn - Rustig Water Fase 1
Opdrachtgever:	Van Rhijn Projectontwikkeling
Aannemer:	Van Rhijn Bouw
Bladomschrijving:	Plattegrond 1e Verdieping
Bladnummer:	VT-10-02
Schaal:	1:50
Datum:	17-09-2025

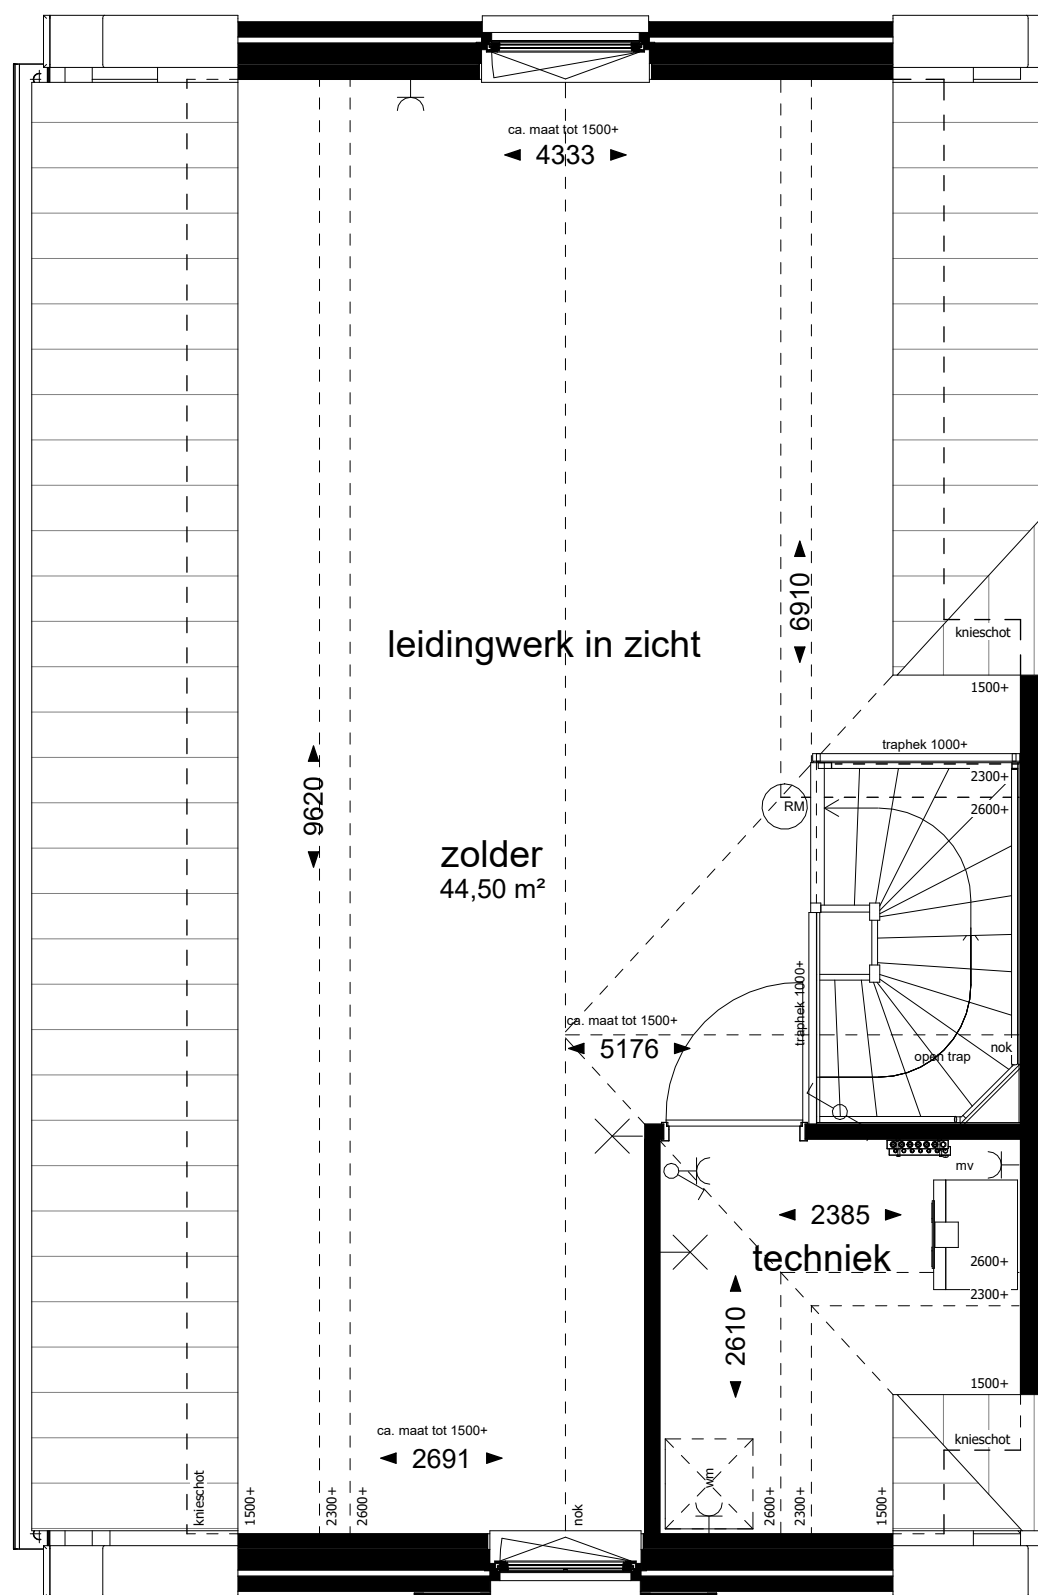

Project:	De Horn - Rustig Water Fase 1
Opdrachtgever:	Van Rhijn Projectontwikkeling
Aannemer:	Van Rhijn Bouw
Bladomschrijving:	Plattegrond 2e Verdieping
Bladnummer:	VT-10-03
Schaal:	1:50
Datum:	17-09-2025



Vorgevel




Linker zijgevel



Achtergevel

Project:	De Horn - Rustig Water Fase 1
Opdrachtgever:	Van Rhijn Projectontwikkeling
Aannemer:	Van Rhijn Bouw
Bladomschrijving:	Gevel aanzichten
Bladnummer:	VT-10-04
Schaal:	1:100
Datum:	17-09-2025

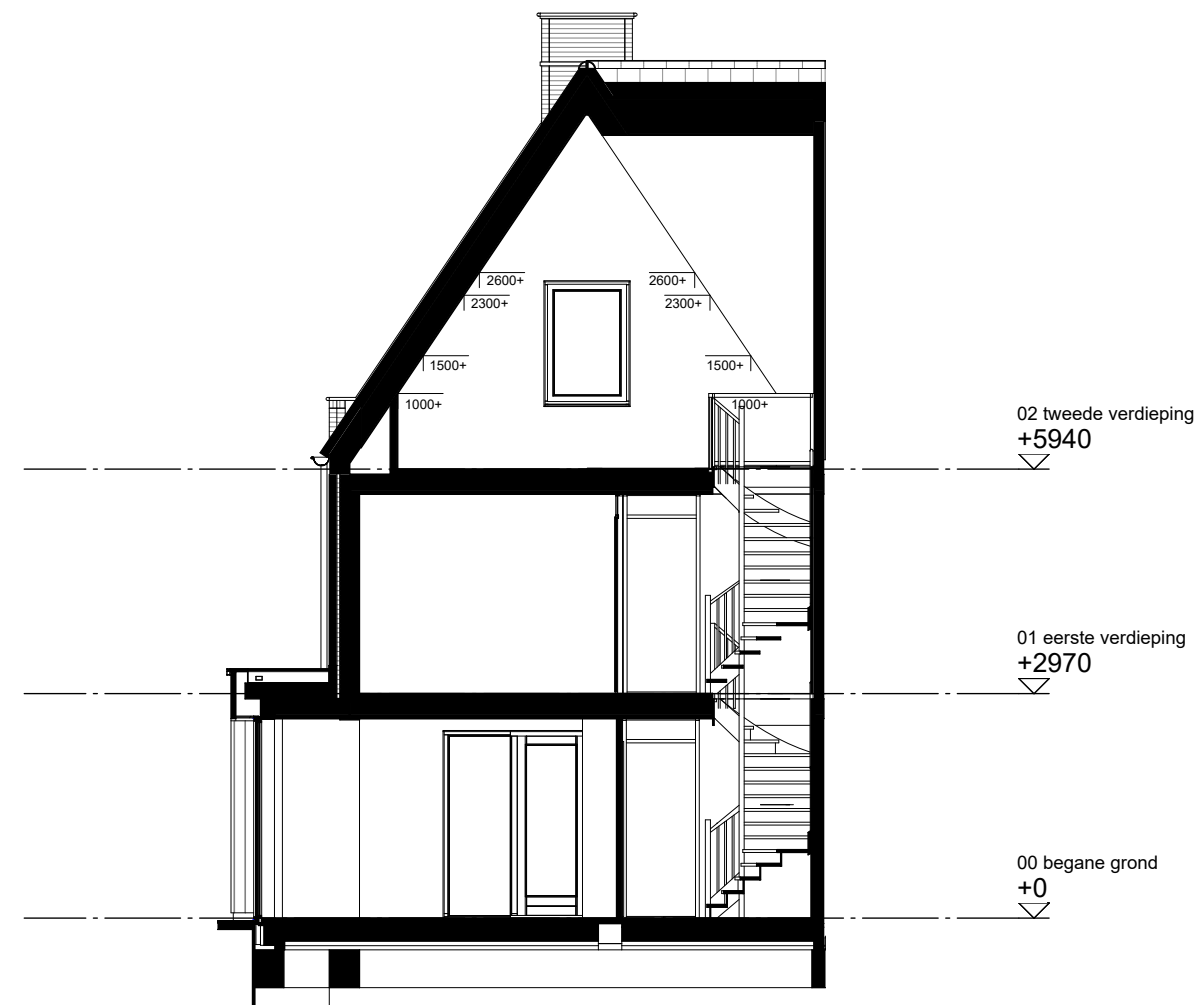

Project:	De Horn - Rustig Water Fase 1
Opdrachtgever:	Van Rhijn Projectontwikkeling
Aannemer:	Van Rhijn Bouw
Bladomschrijving:	Doorsnede
Bladnummer:	VT-10-05
Schaal:	1:100
Datum:	17-09-2025