




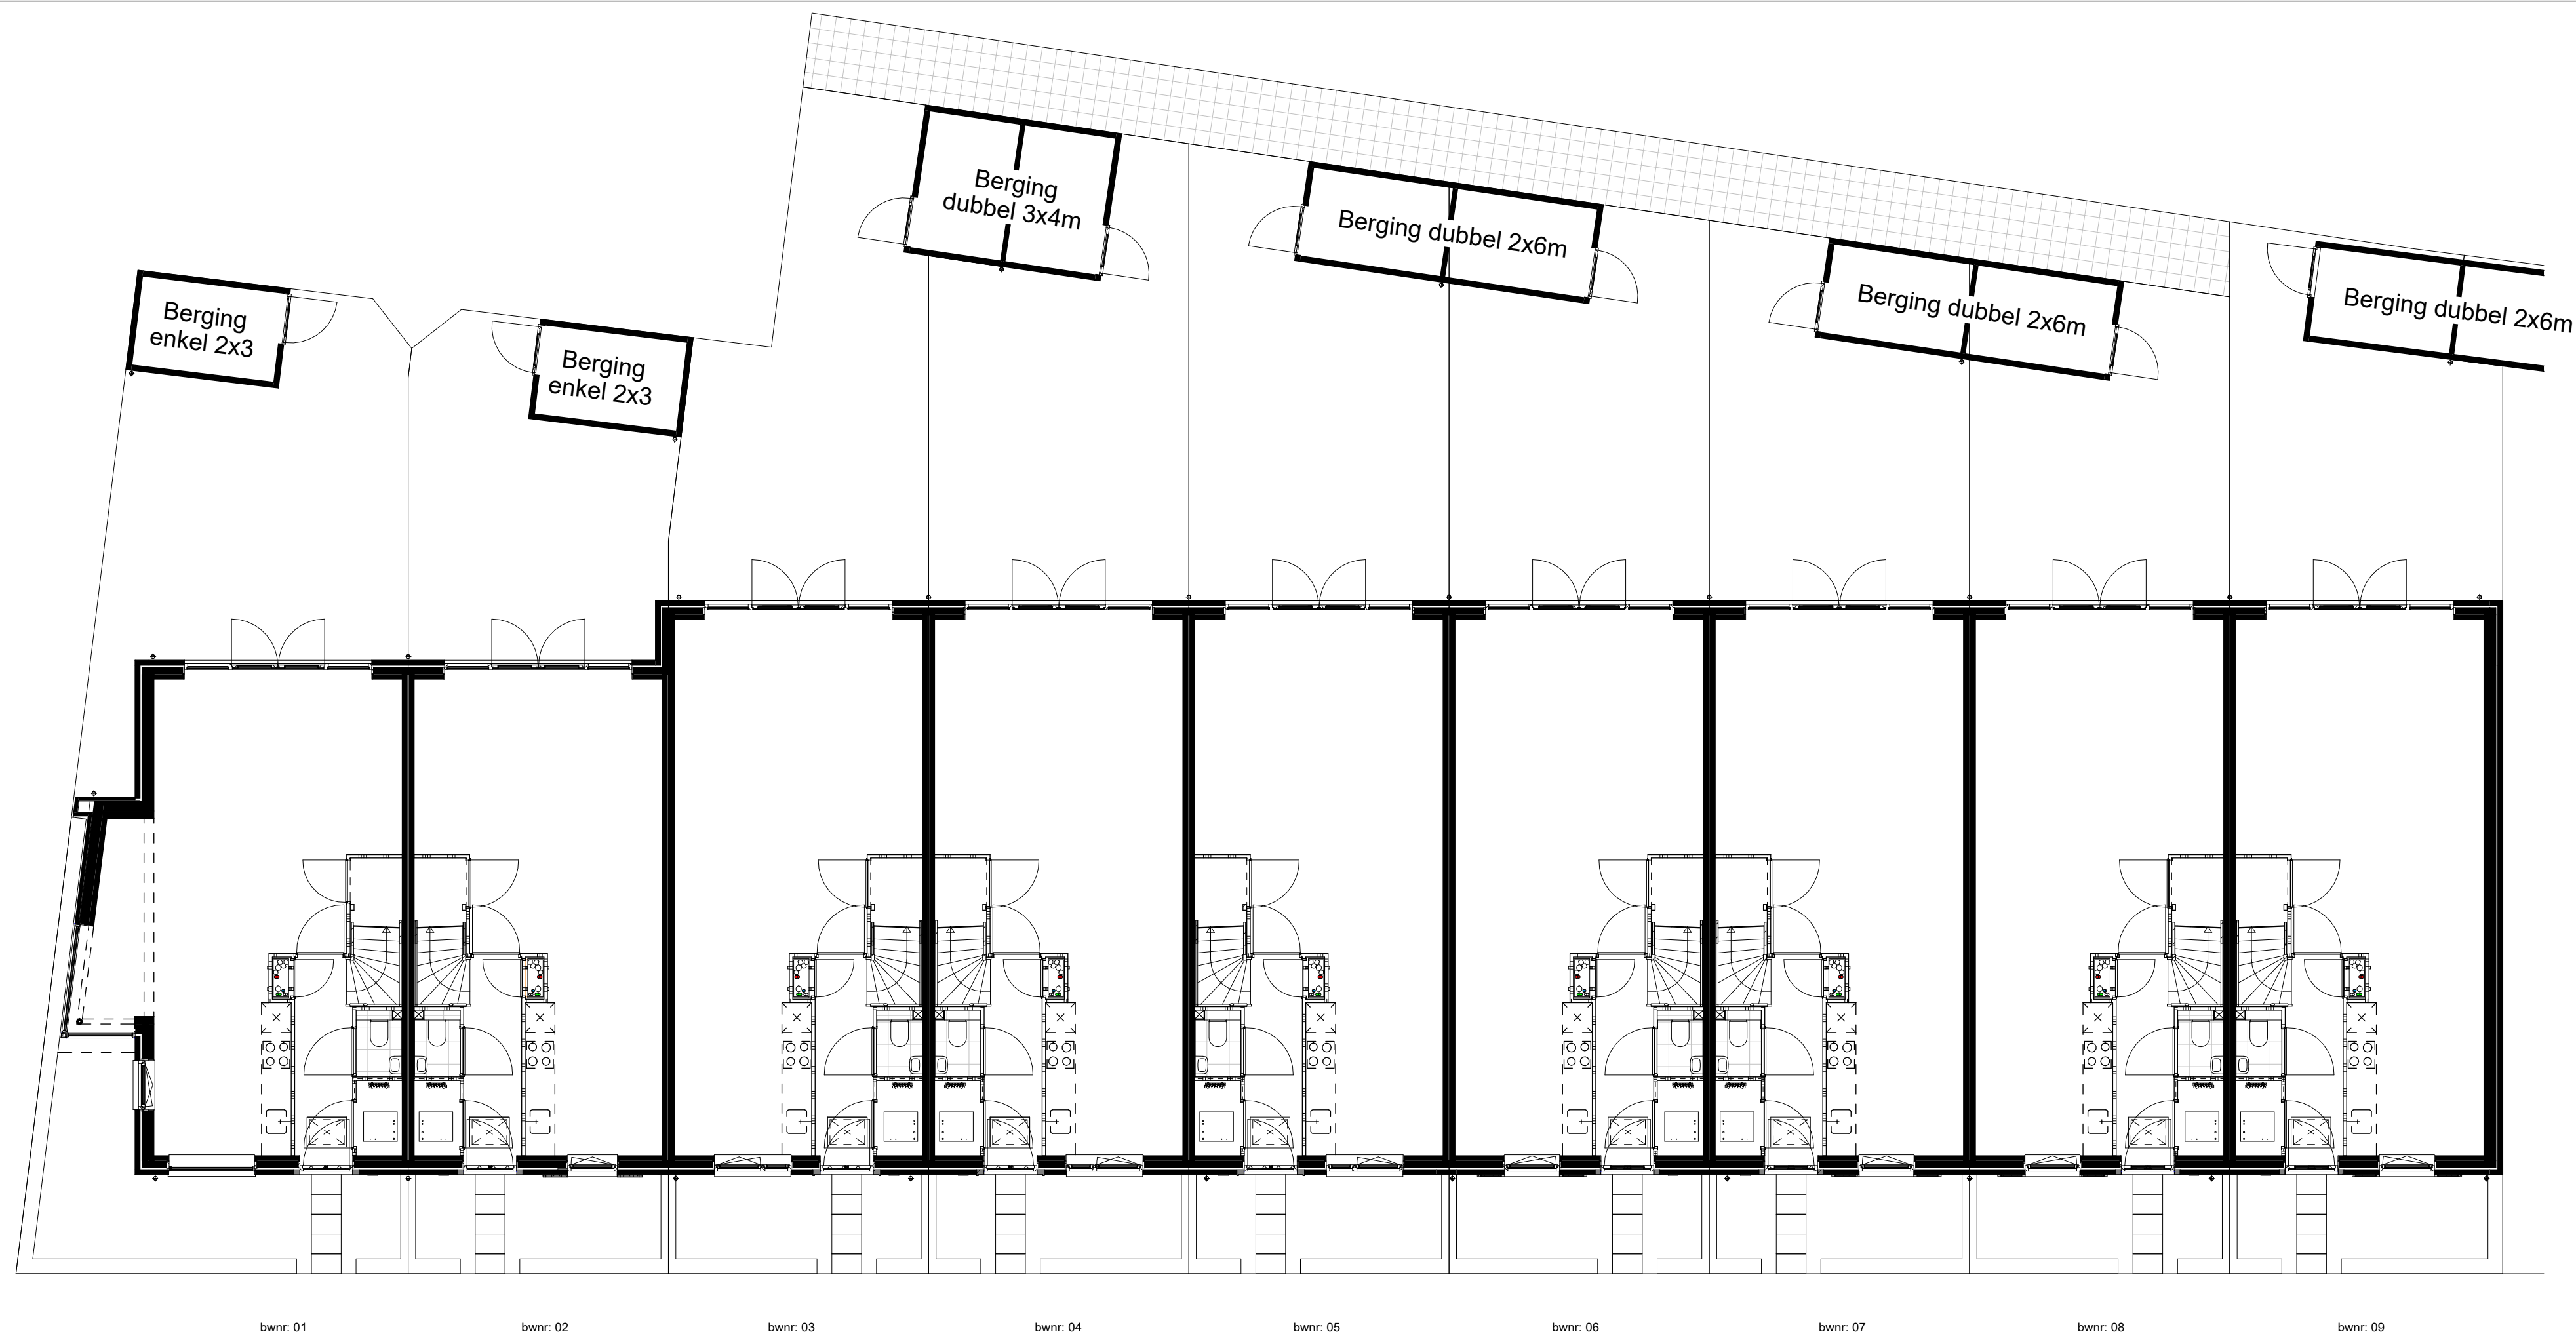

Begane grond

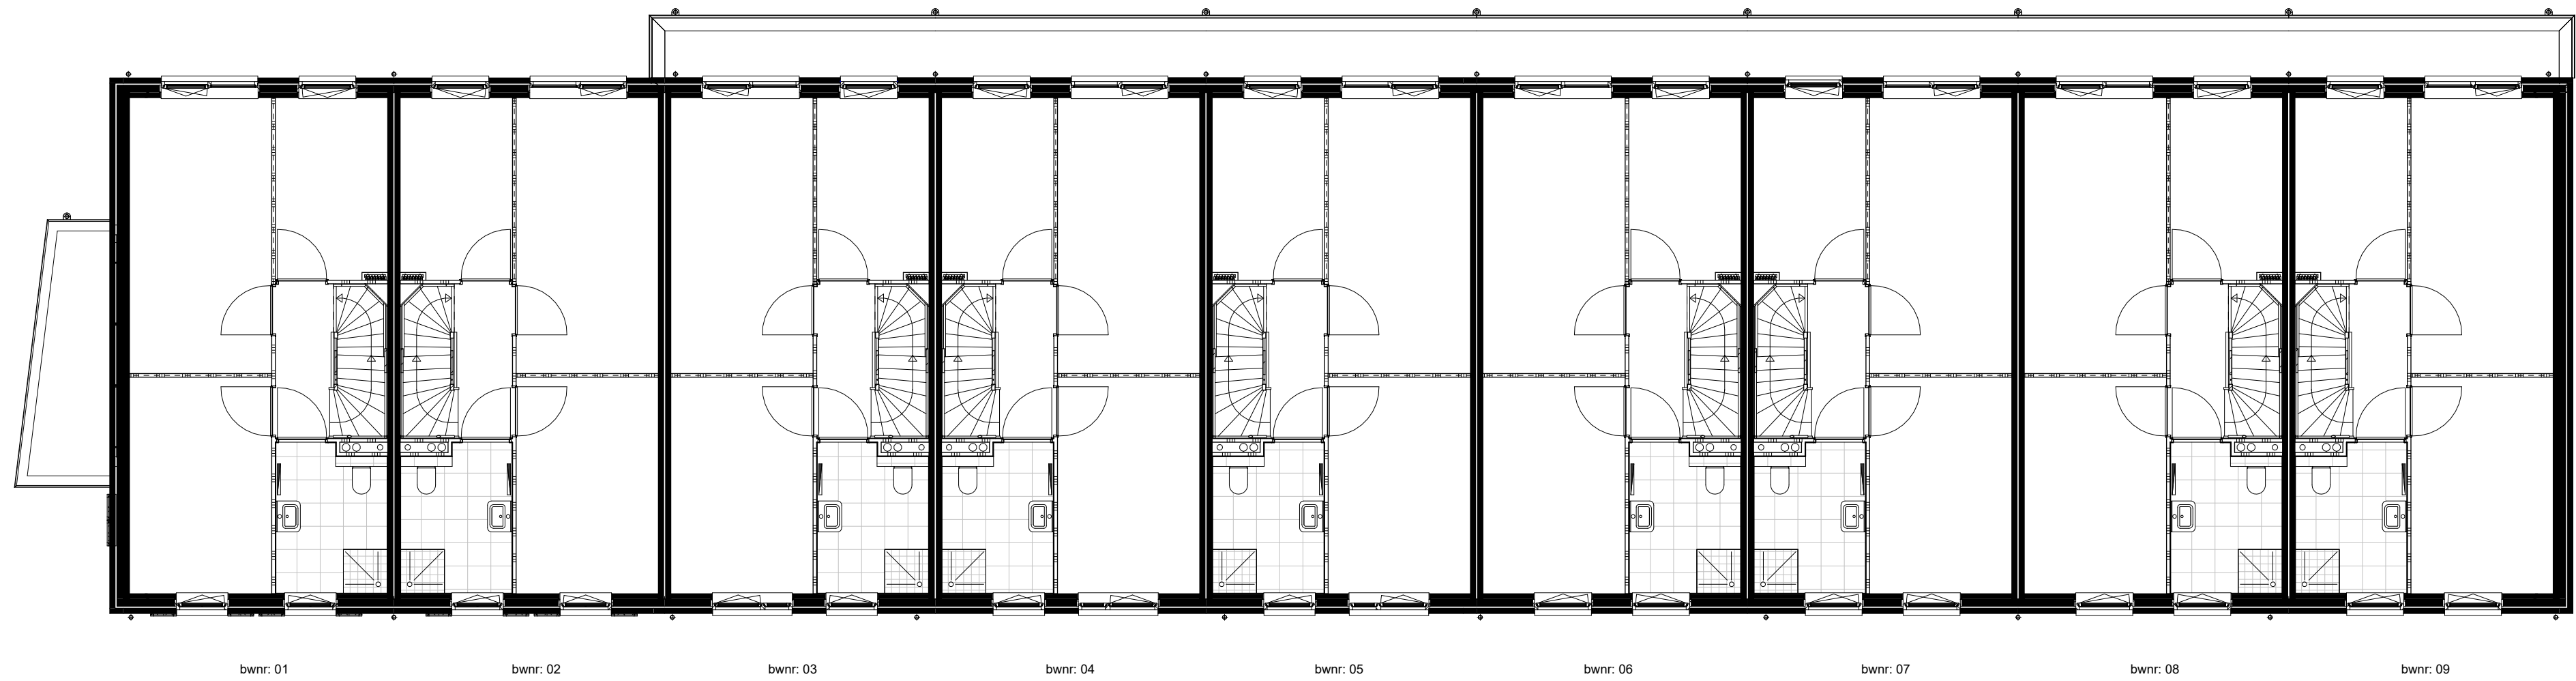

Eerste verdieping

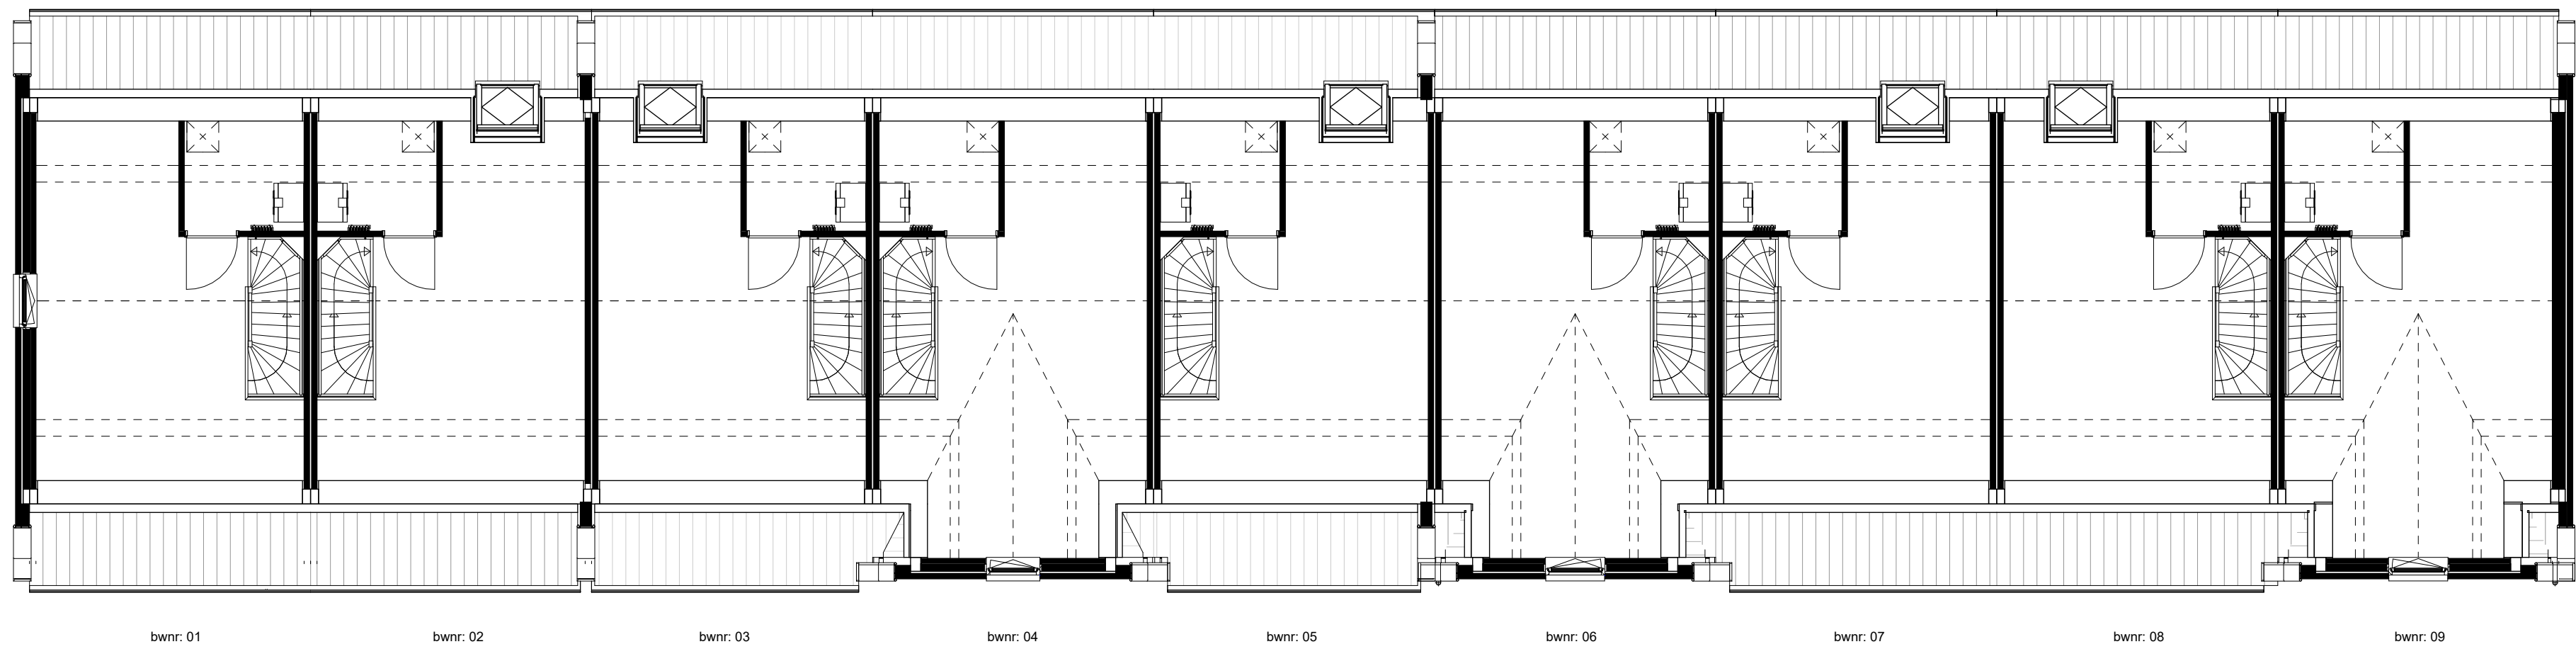

Tweede verdieping

Project:	De Horn - Rustig Water Fase 1
Opdrachtgever:	Van Rhijn Projectontwikkeling
Aannemer:	Van Rhijn Bouw
Bladomschrijving:	Overzichtsplattegrond blok 1
Bladnummer:	VT-00-01
Schaal:	1:100
Datum:	17-09-2025



Voorgevel

bwnr: 01

bwnr: 02

bwnr: 03

bwnr: 04

bwnr: 05

bwnr: 06

bwnr: 07

bwnr: 08

bwnr: 09



Achtergevel

bwnr: 09

bwnr: 08

bwnr: 07

bwnr: 06

bwnr: 05

bwnr: 04

bwnr: 03


bwnr: 02

bwnr: 01



Linker zijgevel

bwnr: 01

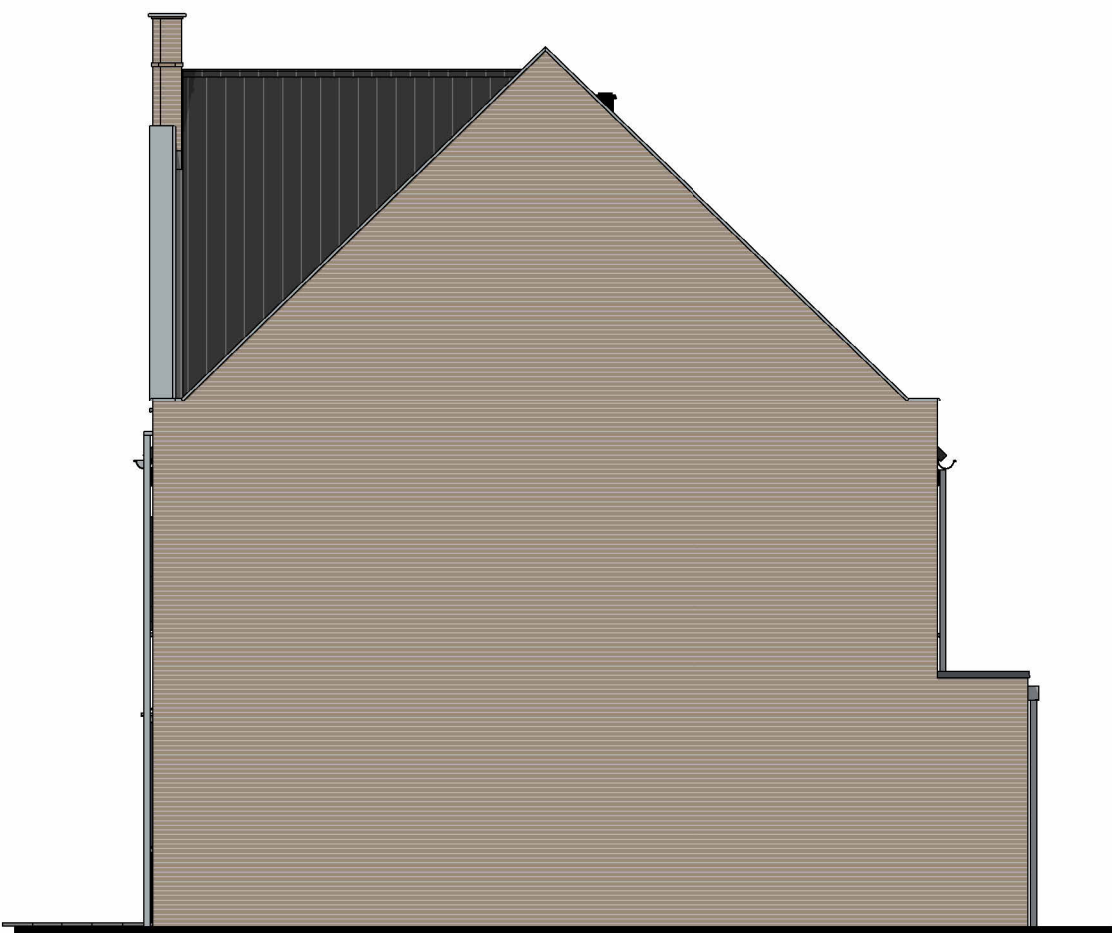

Rechter zijgevel

bwnr: 09

Project:	De Horn - Rustig Water Fase 1
Opdrachtgever:	Van Rhijn Projectontwikkeling
Aannemer:	Van Rhijn Bouw
Bladomschrijving:	Overzicht gevelaanzichten blok 1
Bladnummer:	VT-00-02
Schaal:	1:100
Datum:	17-09-2025