


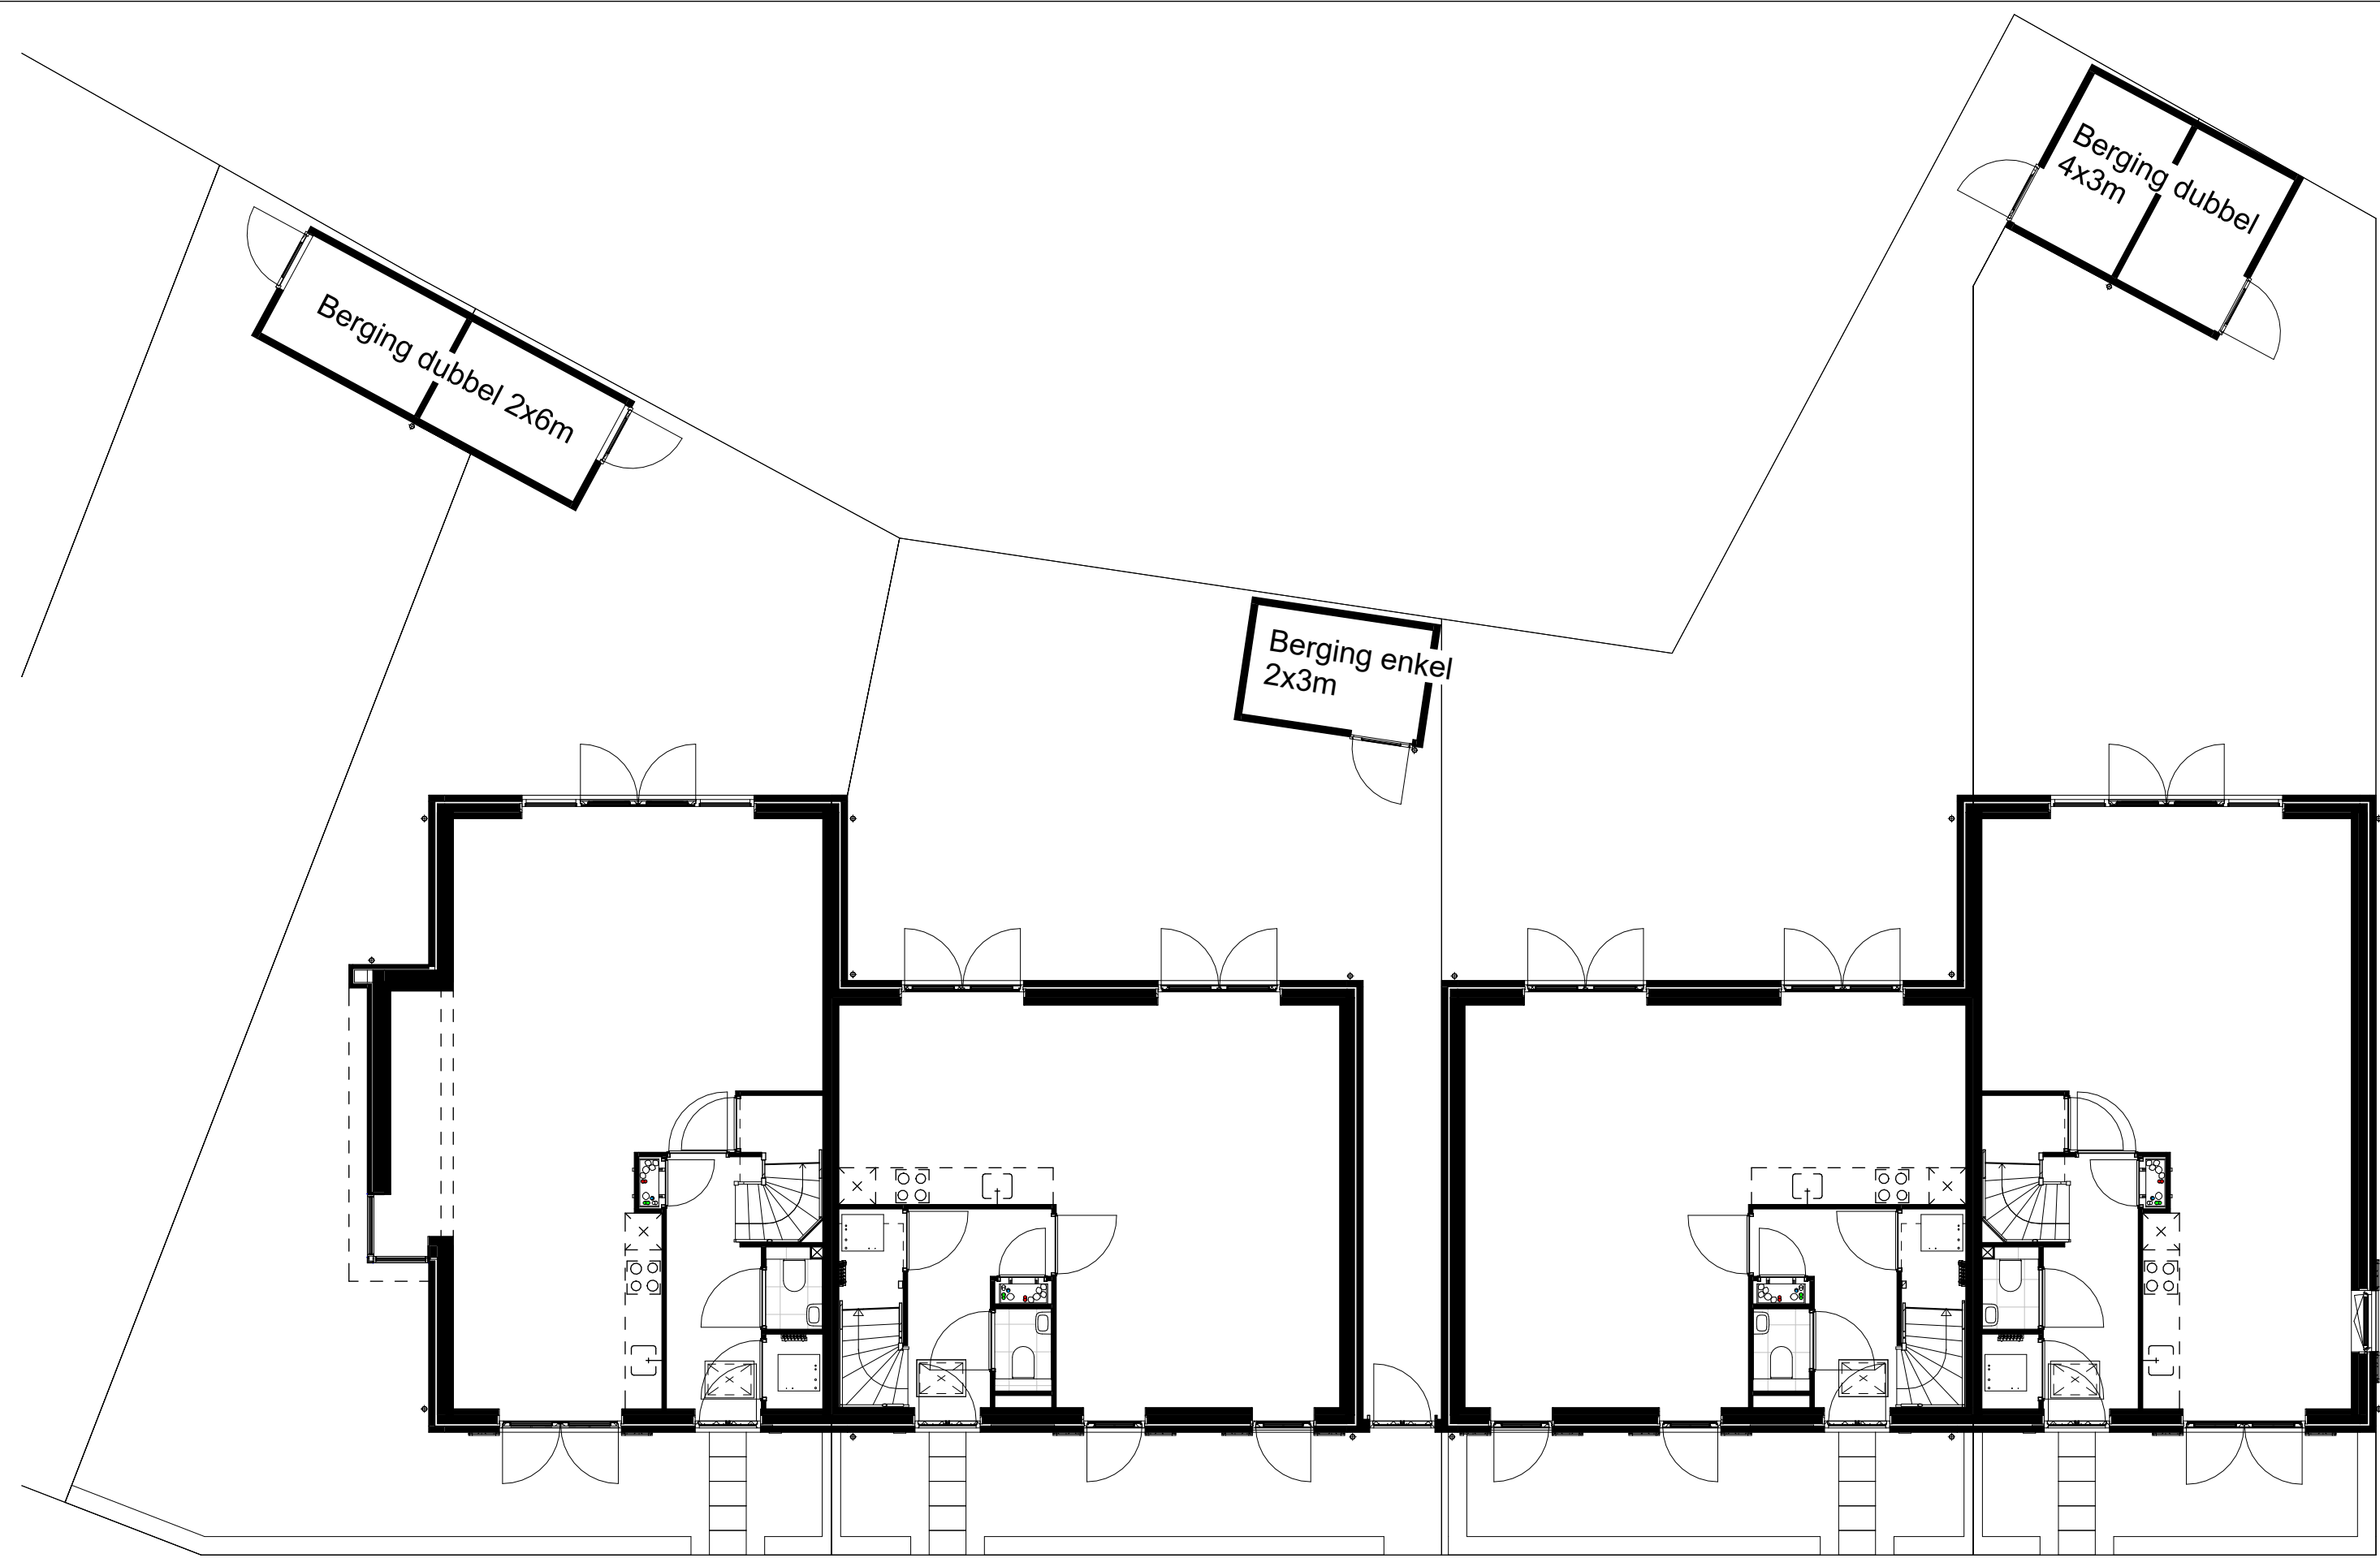


Begane grond

bwnr: 10

bwnr: 11

bwnr: 12

bwnr: 13

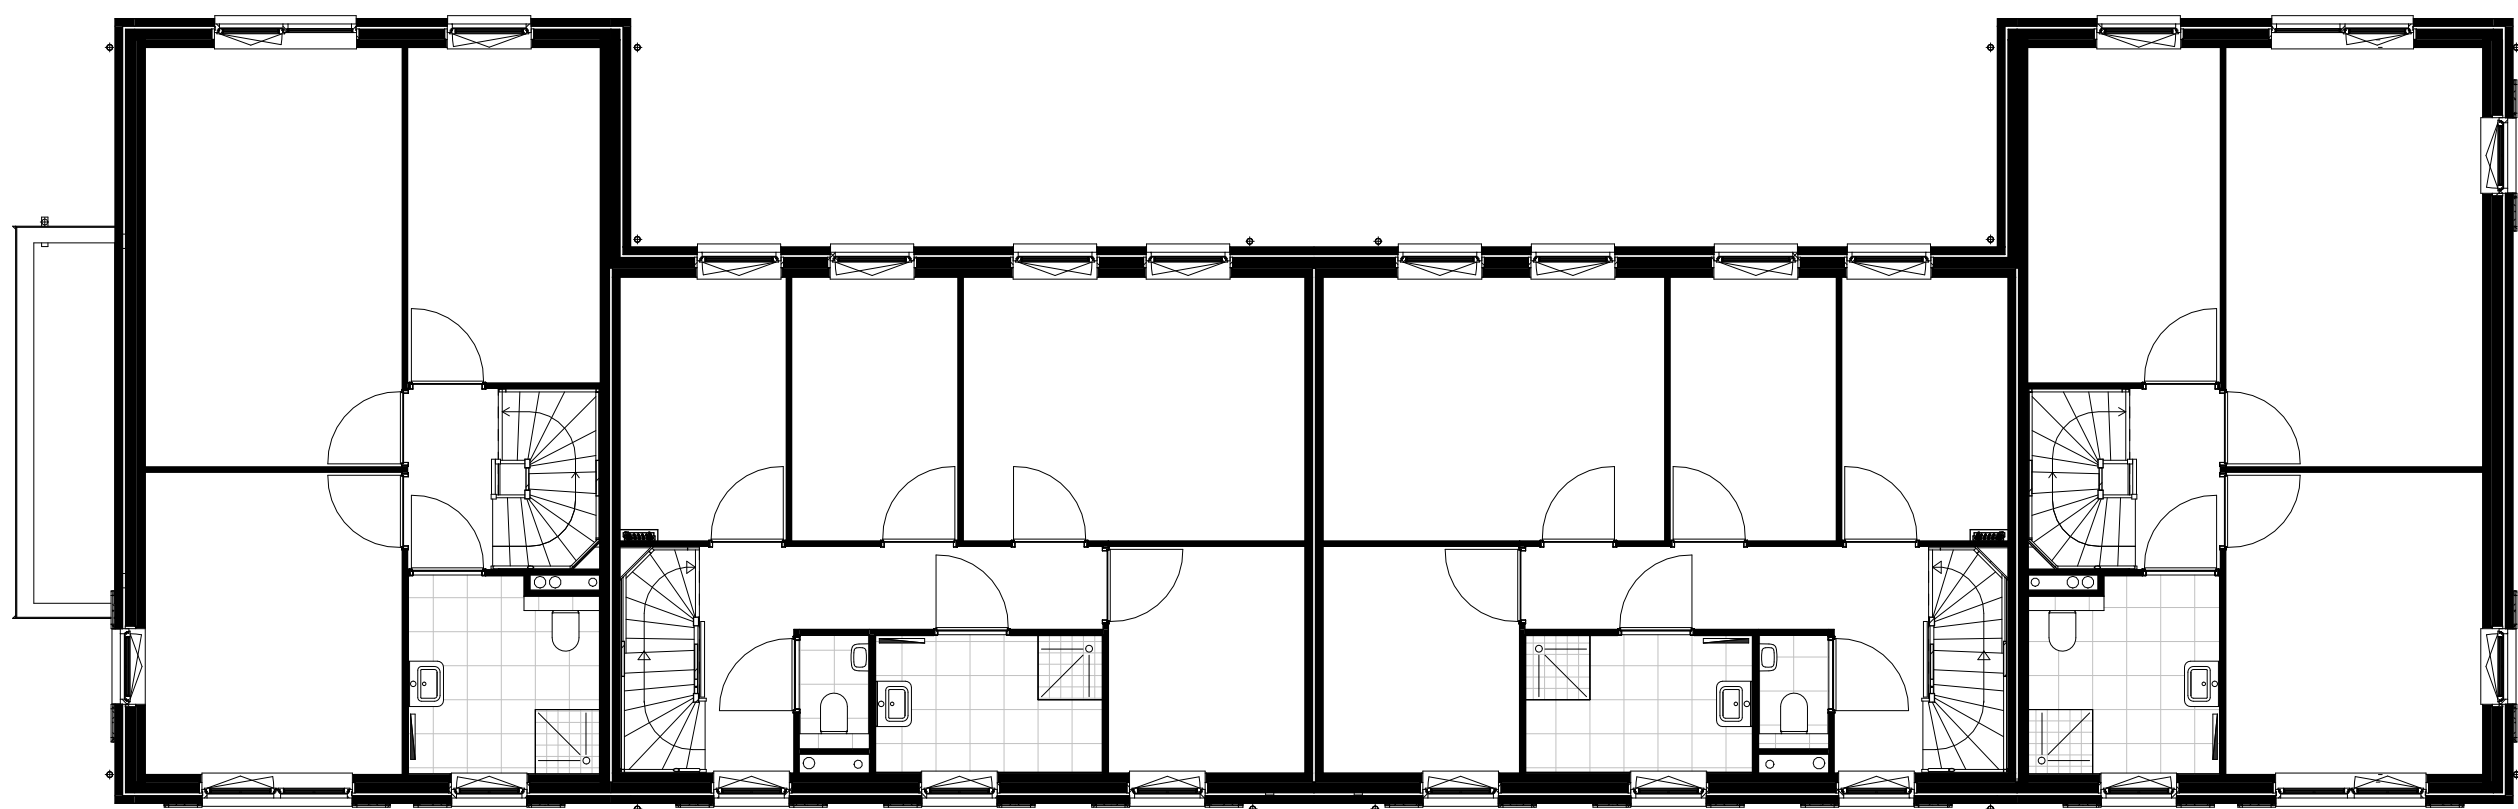


Eerste verdieping

bwnr: 10

bwnr: 11

bwnr: 12

bwnr: 13

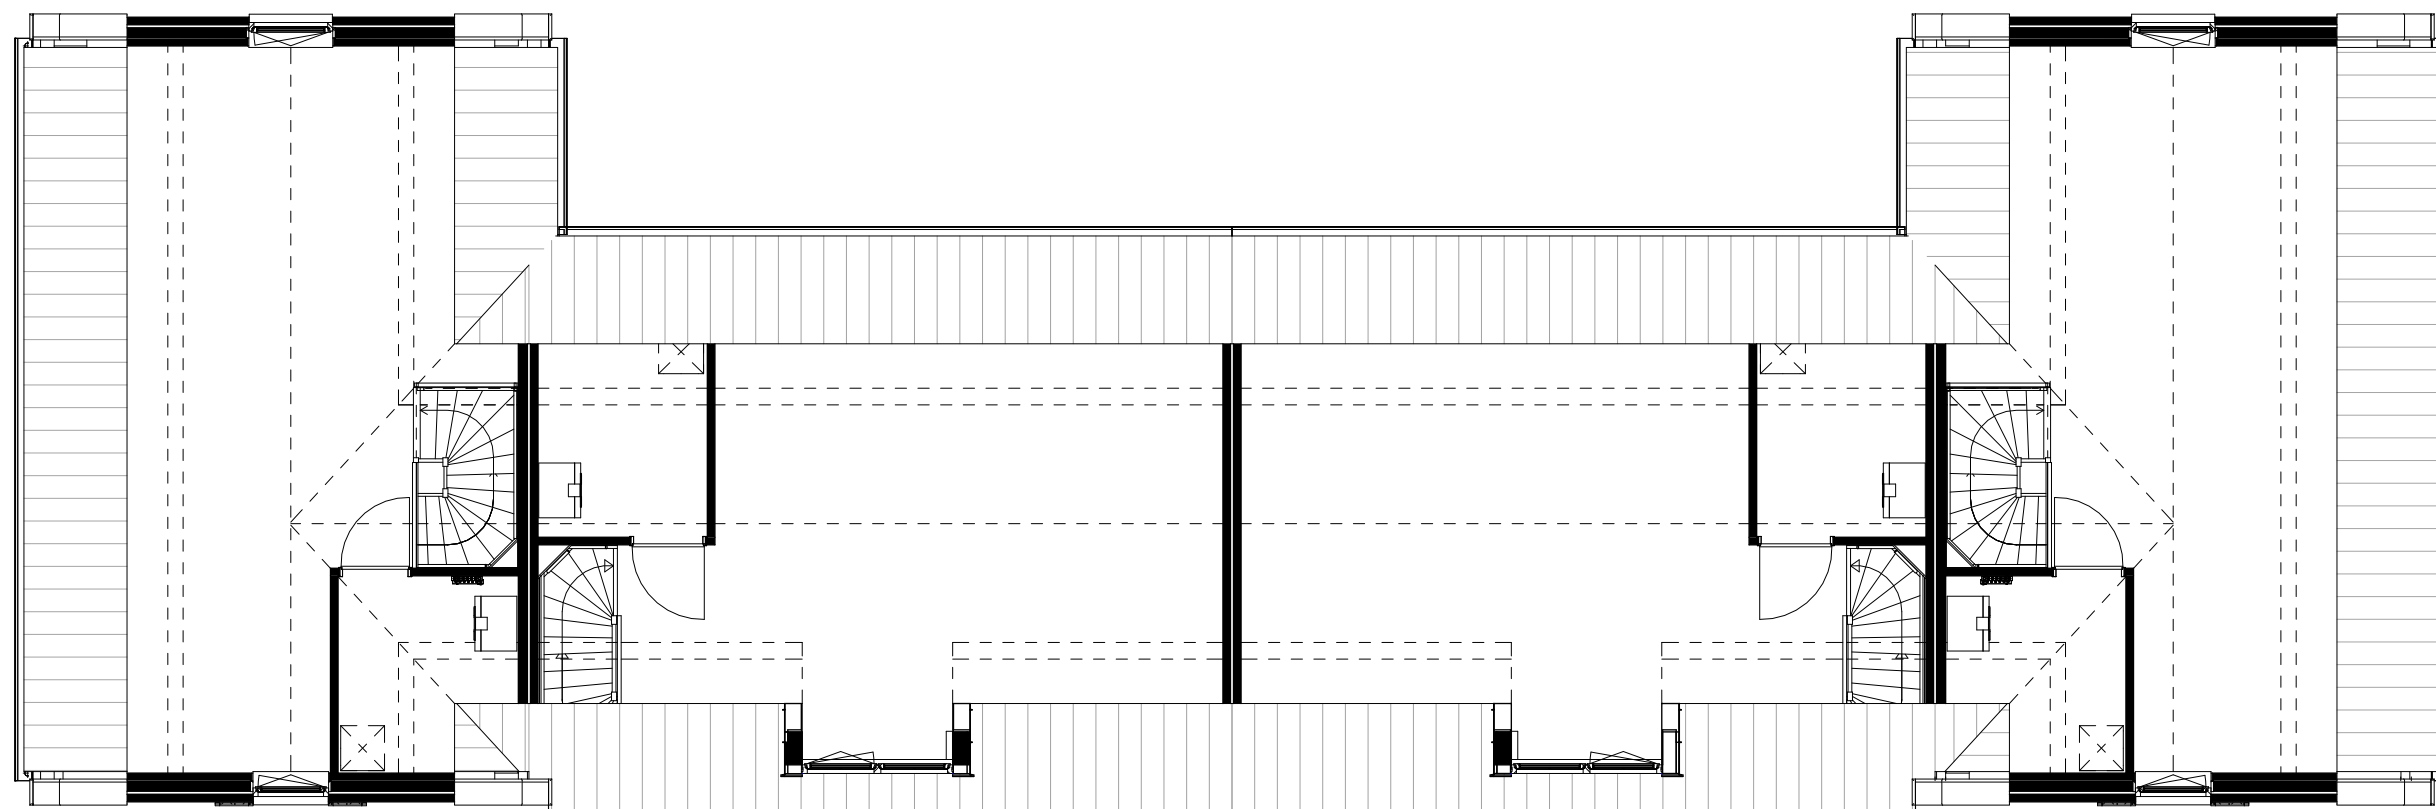

Tweede verdieping

bwnr: 10

bwnr: 11

bwnr: 12

bwnr: 13

Project:	De Horn - Rustig Water Fase 1
Opdrachtgever:	Van Rhijn Projectontwikkeling
Aannemer:	Van Rhijn Bouw
Bladomschrijving:	Overzichtsplattegrond blok 1
Bladnummer:	VT-00-03
Schaal:	1:100
Datum:	17-09-2025



Voorgevel

bwnr: 10

bwnr: 11

bwnr: 12

bwnr: 13




Achtergevel

bwnr: 13

bwnr: 12


bwnr: 11

bwnr: 10

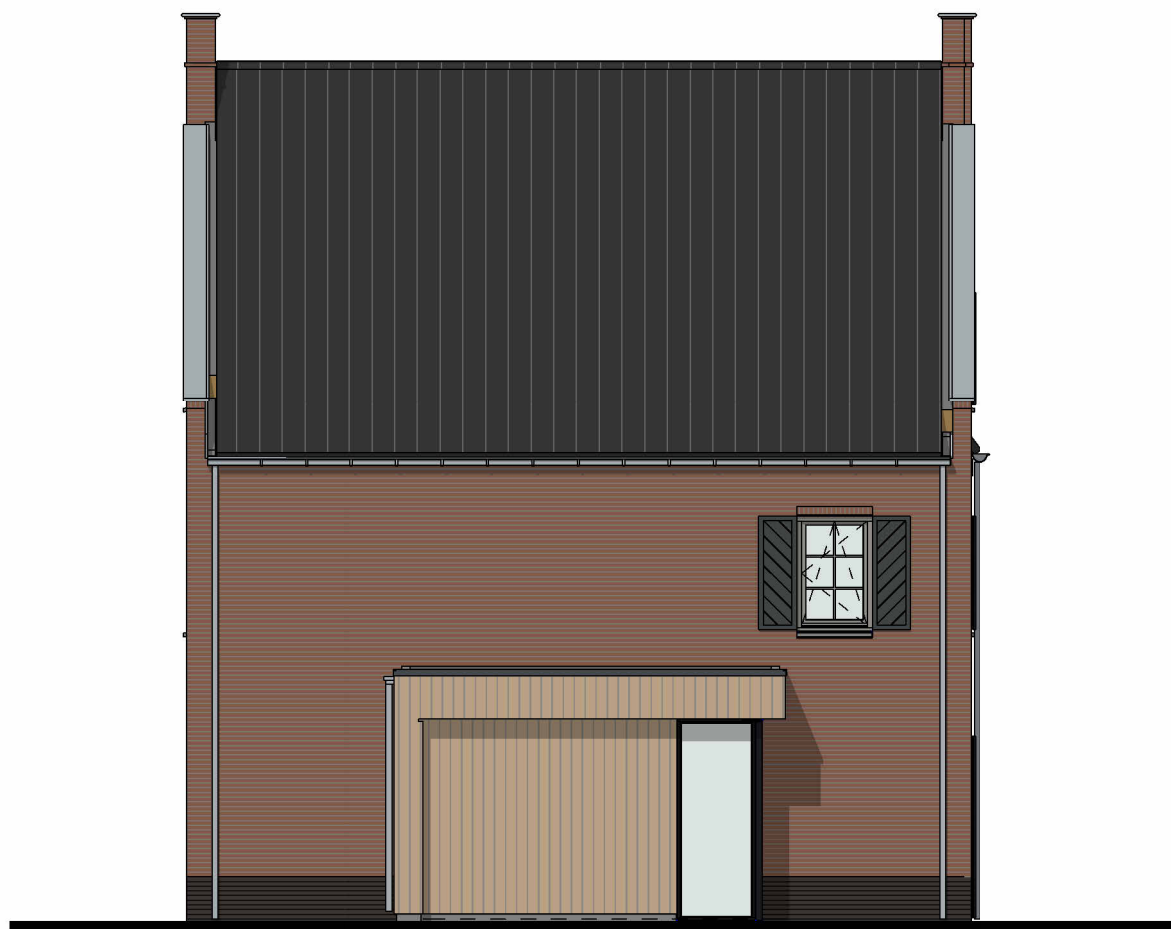

Linker zijgevel

bwnr: 10

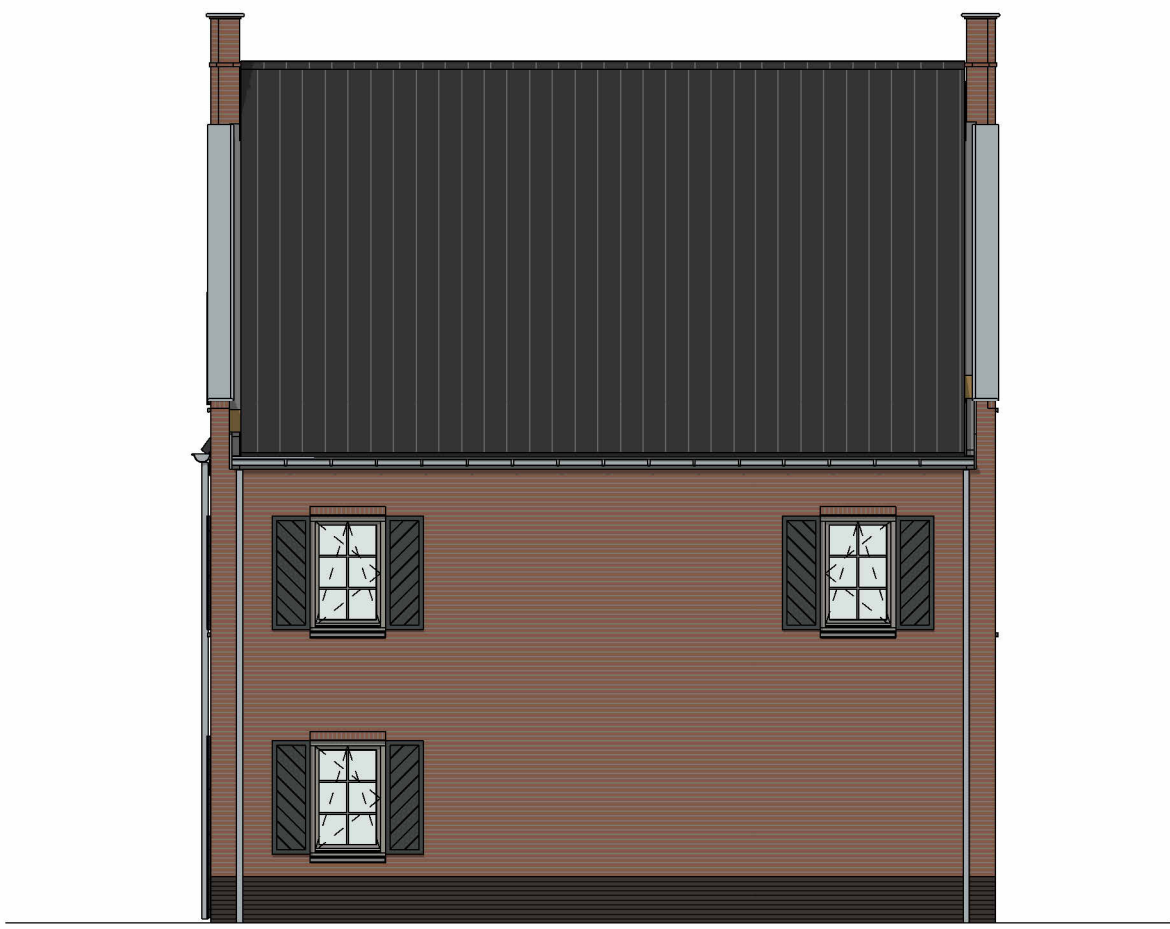

Rechter zijgevel

bwnr: 13

Project:	De Horn - Rustig Water Fase 1
Opdrachtgever:	Van Rhijn Projectontwikkeling
Aannemer:	Van Rhijn Bouw
Bladomschrijving:	Overzicht gevelaanzichten blok 1
Bladnummer:	VT-00-04
Schaal:	1:100
Datum:	17-09-2025